

**ВЫПИСКА ИЗ ЕДИНОГО ГОСУДАРСТВЕННОГО РЕЕСТРА ПРАВ НА
НЕДВИЖИМОЕ ИМУЩЕСТВО И СДЕЛОК С НИМ, УДОСТОВЕРЯЮЩАЯ
ПРОВЕДЕННУЮ ГОСУДАРСТВЕННУЮ РЕГИСТРАЦИЮ ПРАВ**

Дата выдачи: 30.08.2016

В Едином государственном реестре прав на недвижимое имущество и сделок с ним зарегистрировано:

1. Кадастровый (или условный) объекта:	номер	60:18:0060201:2567
Объект недвижимости:	земельный участок, категория земель: земли населенных пунктов, разрешенное использование: для жилищного строительства, площадь 7 757 кв. м, адрес (местонахождение) объекта: Российская Федерация, Псковская область, Псковский р-н, СП"Завеличенская волость", д.Борисовичи	
Состав объекта недвижимости:		
2. Правообладатель (правообладатели):	2.1.	Открытое акционерное общество "Псковжилстрой", ИНН: 6027154129, ОГРН: 1146027000569
3. Вид, номер и дата государственной регистрации права:	3.1.	Собственность, № 60-60/001-60/001/038/2016-437/1 от 30.08.2016
4. Документы-основания:	4.1.	Распоряжение Администрации Псковского района Псковской области от 14.08.2013 №208-р
5. Ограничение (обременение) права:	не зарегистрировано	


Настоящая выписка подтверждает проведение государственной регистрации права. Правообладатель: Открытое акционерное общество "Псковжилстрой"

Государственный регистратор

(подпись, и.п.ф.)

Толмачёв Ю.В.

(фамилия, инициалы)

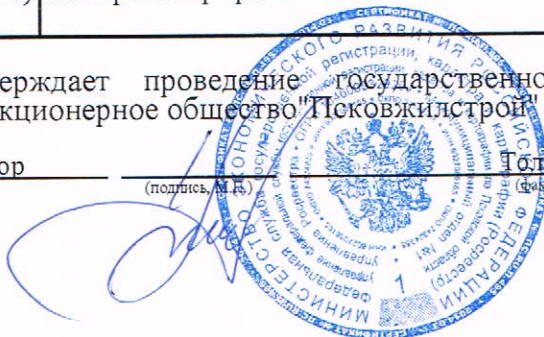

Филиал ФГБУ "ФКП Росреестра" по Псковской области
(полное наименование органа кадастрового учета)

КШ.1

КАДАСТРОВЫЙ ПАСПОРТ ЗЕМЕЛЬНОГО УЧАСТКА

"09" августа 2016 г. № 60/401/16-138484


1	Кадастровый номер:	60:18:0060201:2567	2	Лист № <u>1</u>	3	Всего листов: <u>2</u>
4	Номер кадастрового квартала:	60:18:0060201	6	Дата внесения номера в государственный кадастр недвижимости: 09.08.2016		
5	Предыдущие номера:	60:18:0060201:1906				
7	—					
8	Кадастровые номера объектов капитального строительства: —					
9	Адрес (описание местоположения): Псковская область, р-н Псковский, СП "Завеличенская волость", южнее д.Борисовичи					
10	Категория земель: Земли населенных пунктов					
11	Разрешенное использование: для жилищного строительства					
12	Площадь: 7757 +/- 62 кв. м					
13	Кадастровая стоимость: 3301146.49 руб.					
14	Сведения о правах: —					
15	Особые отметки: Для данного земельного участка обеспечен доступ посредством земельного участка (земельных участков) с кадастровым номером (кадастровыми номерами) 60:18:0060201:1241.					
16	Сведения о природных объектах: —					
17	Дополнительные сведения:					
	17.1	Кадастровые номера участков, образованных с земельным участком: 60:18:0060201:2568, 60:18:0060201:2566, 60:18:0060201:2569, 60:18:0060201:2565, 60:18:0060201:2570				
	17.2	Кадастровый номер преобразованного участка: —				
	17.3	Кадастровые номера участков, подлежащих снятию или снятых с кадастрового учета: 60:18:0060201:1906				
	17.4	Кадастровые номера участков, образованных из земельного участка: —				
18	Характер сведений государственного кадастра недвижимости (статус записи о земельном участке): Сведения об объекте недвижимости имеют статус временные.					
19	Дата истечения временного характера сведений - 10.08.2021. Сведения о кадастровых инженерах: Мурадов Алексей Мубаризович, 60-10-0035, ООО "Кадастр-Сервис", 02.08.2016 г.					

ведущий инженер	Н. А. Карпенко
(полное наименование должности)	(инициалы, фамилия)



КАДАСТРОВЫЙ ПАСПОРТ ЗЕМЕЛЬНОГО УЧАСТКА

"09" августа 2016 г. № 60/401/16-138484

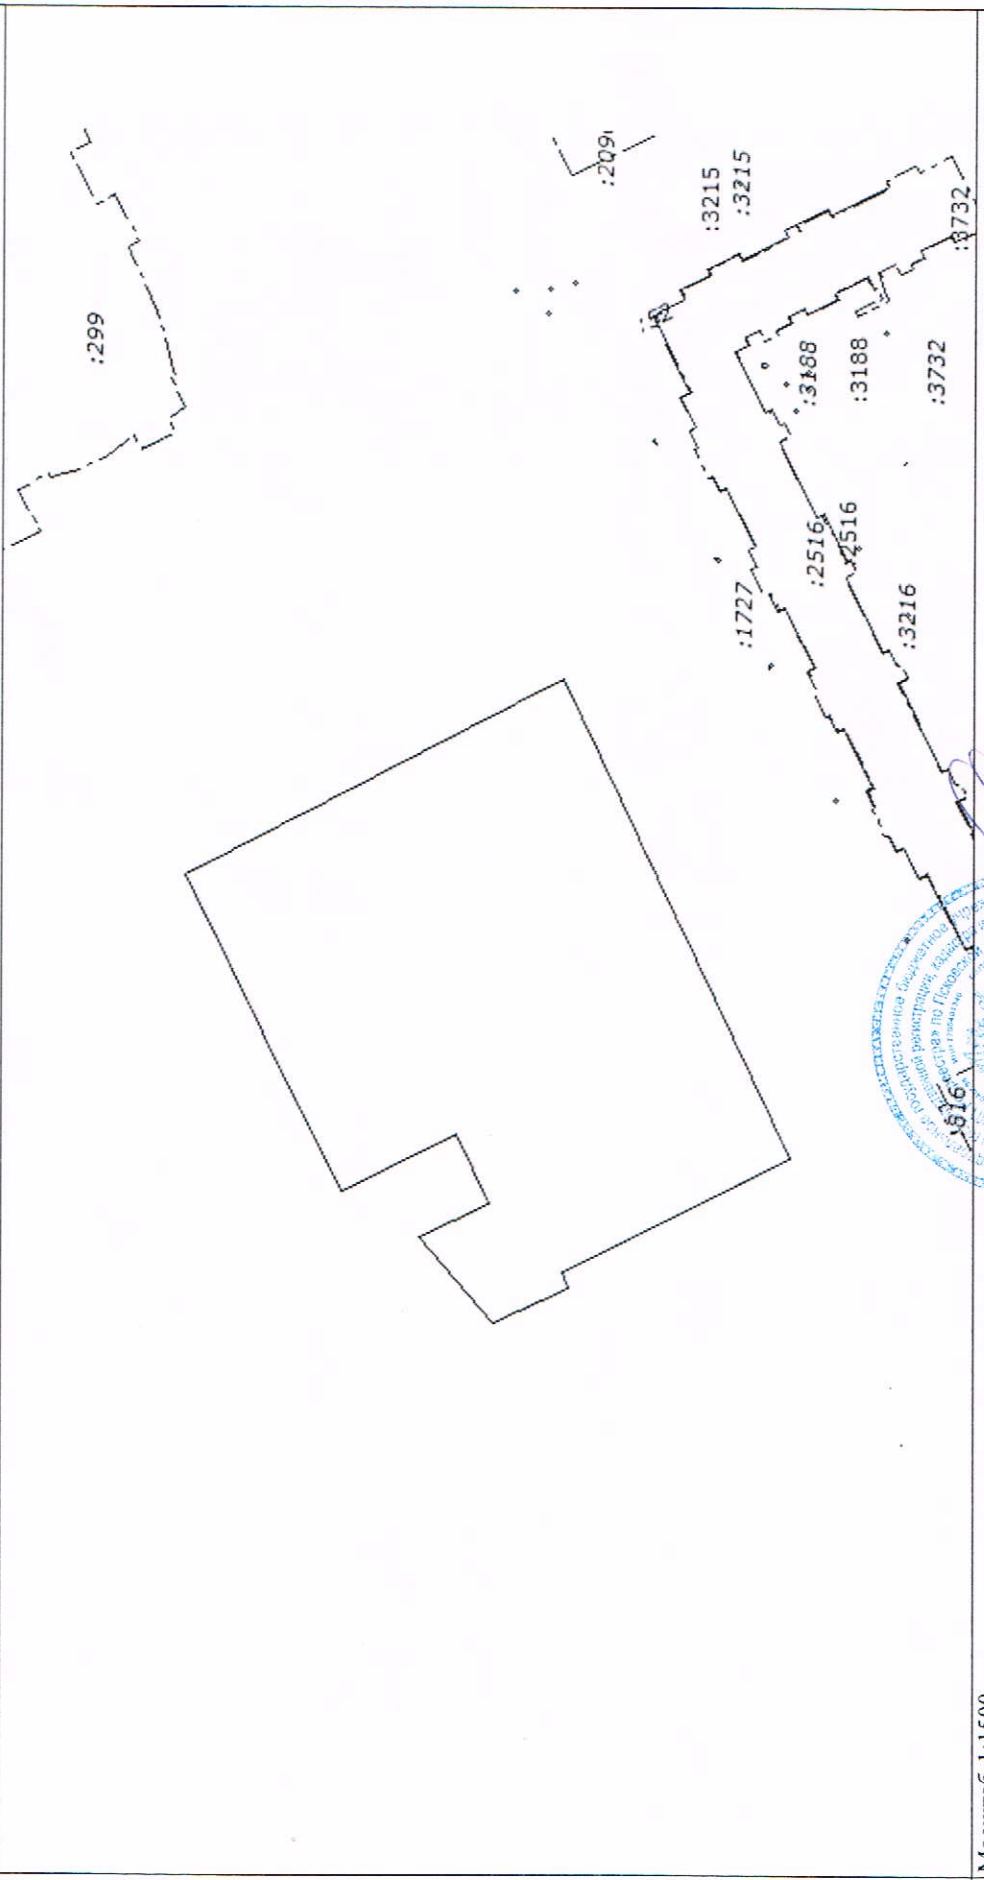1	Кадастровый номер: 60:18:0060201:2567	2	Лист № 2	3	Всего листов: 2
4	План (чертеж, схема) земельного участка 				
5	Масштаб 1:1500				

ведущий инженер (полное наименование должности)	(подпись)	Н. А. Карпенко (инициалы, фамилия)
--	-----------	---------------------------------------